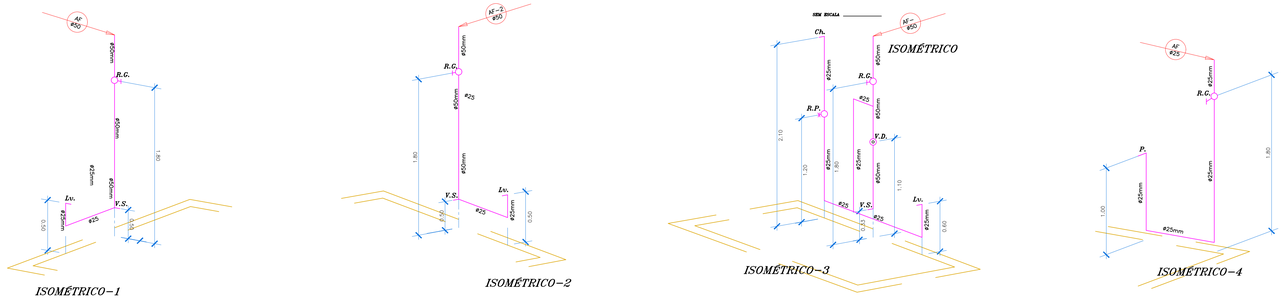


| LEGENDA | |
|---|---|
| | COLUNA DE AGUA FRIA. |
| Ch. | CHUVEIRO. |
| Lv. | LAVATÓRIO. |
| R.G. | REGISTRO DE GAVETA. |
| R.P. | REGISTRO DE PRESSÃO. |
| V.D. | VALVULA DE DESCARGA. |
| V.S. | VASO SANITÁRIO. |
| | TUBULAÇÃO DE AGUA FRIA. |
| | TUBO DE QUEDA |
| | COLUNA DE VENTILAÇÃO. |
| | CAIXA DE PASSAGEM |
| | CAIXA SIFONADA. |
| | CAIXA DE GORDURA EM P.V.C. . |
| | RALO SECO. |
| | TUBULAÇÃO DE ESGOTO PRIMÁRIO. |
| | TUBULAÇÃO DE ESGOTO SECUNDÁRIO. |

# PROJETO ESTRUTURAL

FOLHA: 01
Inst. Hidr.

OBRA
AMPLIAÇÃO CÂMARA MUNICIPAL DE OLÍMPIA

LOCAL
Av. Aurora Forti Neves, 867 - Centro, Olímpia - SP, 15400-000

CIDADE
OLÍMPIA/ SP

ESCALA
1:100

DATA
19/09/2023

PROPRIETARIO(A)
CÂMARA MUNICIPAL DE OLÍMPIA

EQUIPE TÉCNICO
ALESSANDRA VELHO
ENGENHEIRA CIVIL
CREA: 5060496720

EQUIPE TÉCNICA
TULIO KITAGAWA VERGAMINE
ENGENHEIRO CIVIL
CREA: 5070405288

EQUIPE TÉCNICA
PAULO CÉSAR LIMA DE ARAÚJO
ARQUITETO E URBANISTA
CAU: 00A1004522

LOCALIZAÇÃO

s/ escala

ALESSANDRA VELHO
ENG.ª CIVIL - CREA 5060496720
TEL: (17) 9783-0054 - alevelho@hotmail.com

TULIO KITAGAWA VERGAMINE
ENGENHEIRO CIVIL

PAULO ARAUJO
ARQUITETO E URBANISTA
CAU: A100452-2