


LEGENDA - BOMBEIROS




	EXTINTOR CARGA D'ÁGUA - 2A
	EXTINTOR CARGA DE P.Q.S. - 20BC
	EXTINTOR CARGA DE PÓ QUÍMICO - ABC
	EXTINTOR CARGA DE CO2 - 5BC
	ACESSO DE VIATURAS DO CB
	RESERVA DE INCÊNDIO - nível do piso
	BOMBA DE INCÊNDIO
	HIDRANTE SIMPLES
	ACIONADOR DA BOMBA DO SISTEMA DE HIDRANTE
	REGISTRO DE RECALQUE - s/ válvula de retenção
	BATERIA DO SISTEMA DE ALARME
	PONTO DE ILUMINAÇÃO DE EMERGÊNCIA (bloco autônomo)
	PONTO DE ILUM. DE EMERGÊNCIA TIPO BALIZAMENTO
	CENTRAL DO SISTEMA DE ALARME
	ACIONADOR MANUAL DO SISTEMA DE ALARME
	ACIONADOR SONORO DO SISTEMA DE ALARME DE ALTA POTÊNCIA
	DETECTOR DE FUMAÇA
	BARRA ANTIPÂNICO
	CENTRAL PREDIAL DE GLP
	CHAVE ELÉTRICA PRINCIPAL

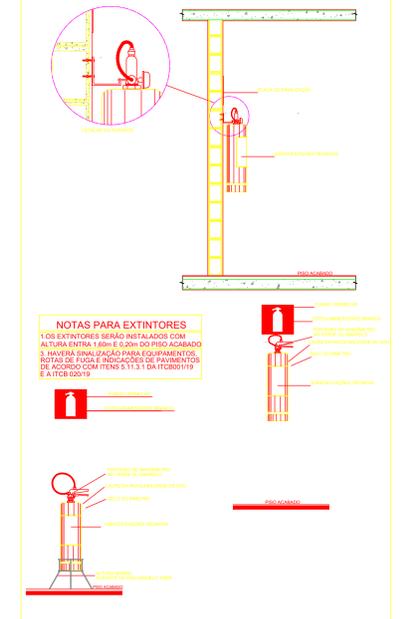

DETALHE DE INSTALAÇÃO E SINALIZAÇÃO DE EXTINTORES



DETALHE DA SINALIZAÇÃO E DO ABRIGO DE GLP

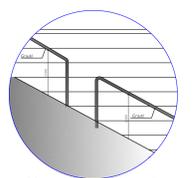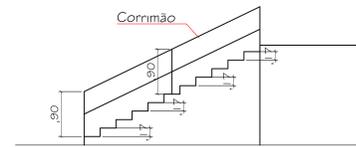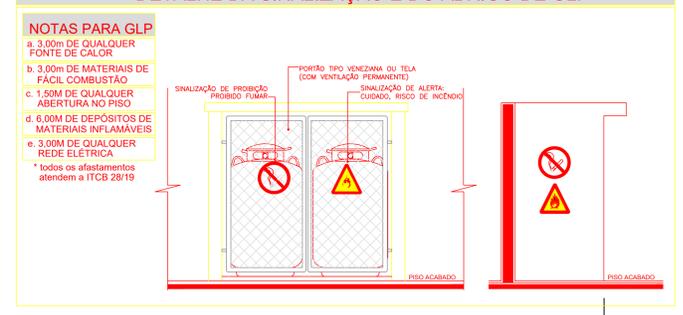

Detalhe Gradil:
Sem Escala

PROJETO ESTRUTURAL

FOLHA: 01
PREVENÇÃO E COMBATE A INCÊNDIO

OBRAS
AMPLIAÇÃO CÂMARA MUNICIPAL DE OLÍMPIA
LOCAL
Av. Aurora Forti Neves, 867 - Centro, Olímpia - SP, 15400-000

CIDADE
OLÍMPIA/ SP
ESCALA
1:100
DATA
19/09/2023

PROPRIETÁRIO(A)
CÂMARA MUNICIPAL DE OLÍMPIA

EQUIPE TÉCNICA
ALESSANDRA VELHO
ENGENHEIRA CIVIL
CREA: 5060496720

EQUIPE TÉCNICA
TULIO KITAGAWA VERGAMINE
ENGENHEIRO CIVIL
CREA: 5070405288

EQUIPE TÉCNICA
PAULO CÉSAR LIMA DE ARAÚJO
ARQUITETO E URBANISTA
CAU: 0041004522



ALESSANDRA VELHO
ENGENHEIRA CIVIL

TULIO KITAGAWA VERGAMINE
ENGENHEIRO CIVIL

PAULO ARAUJO
ARQUITETO E URBANISTA
CAU: 0041004522

ENG.º CIVIL - CREA 5060496720
TEL. (17) 9783.0054 - avelho@hotmail.com